


Noord Voorstraat

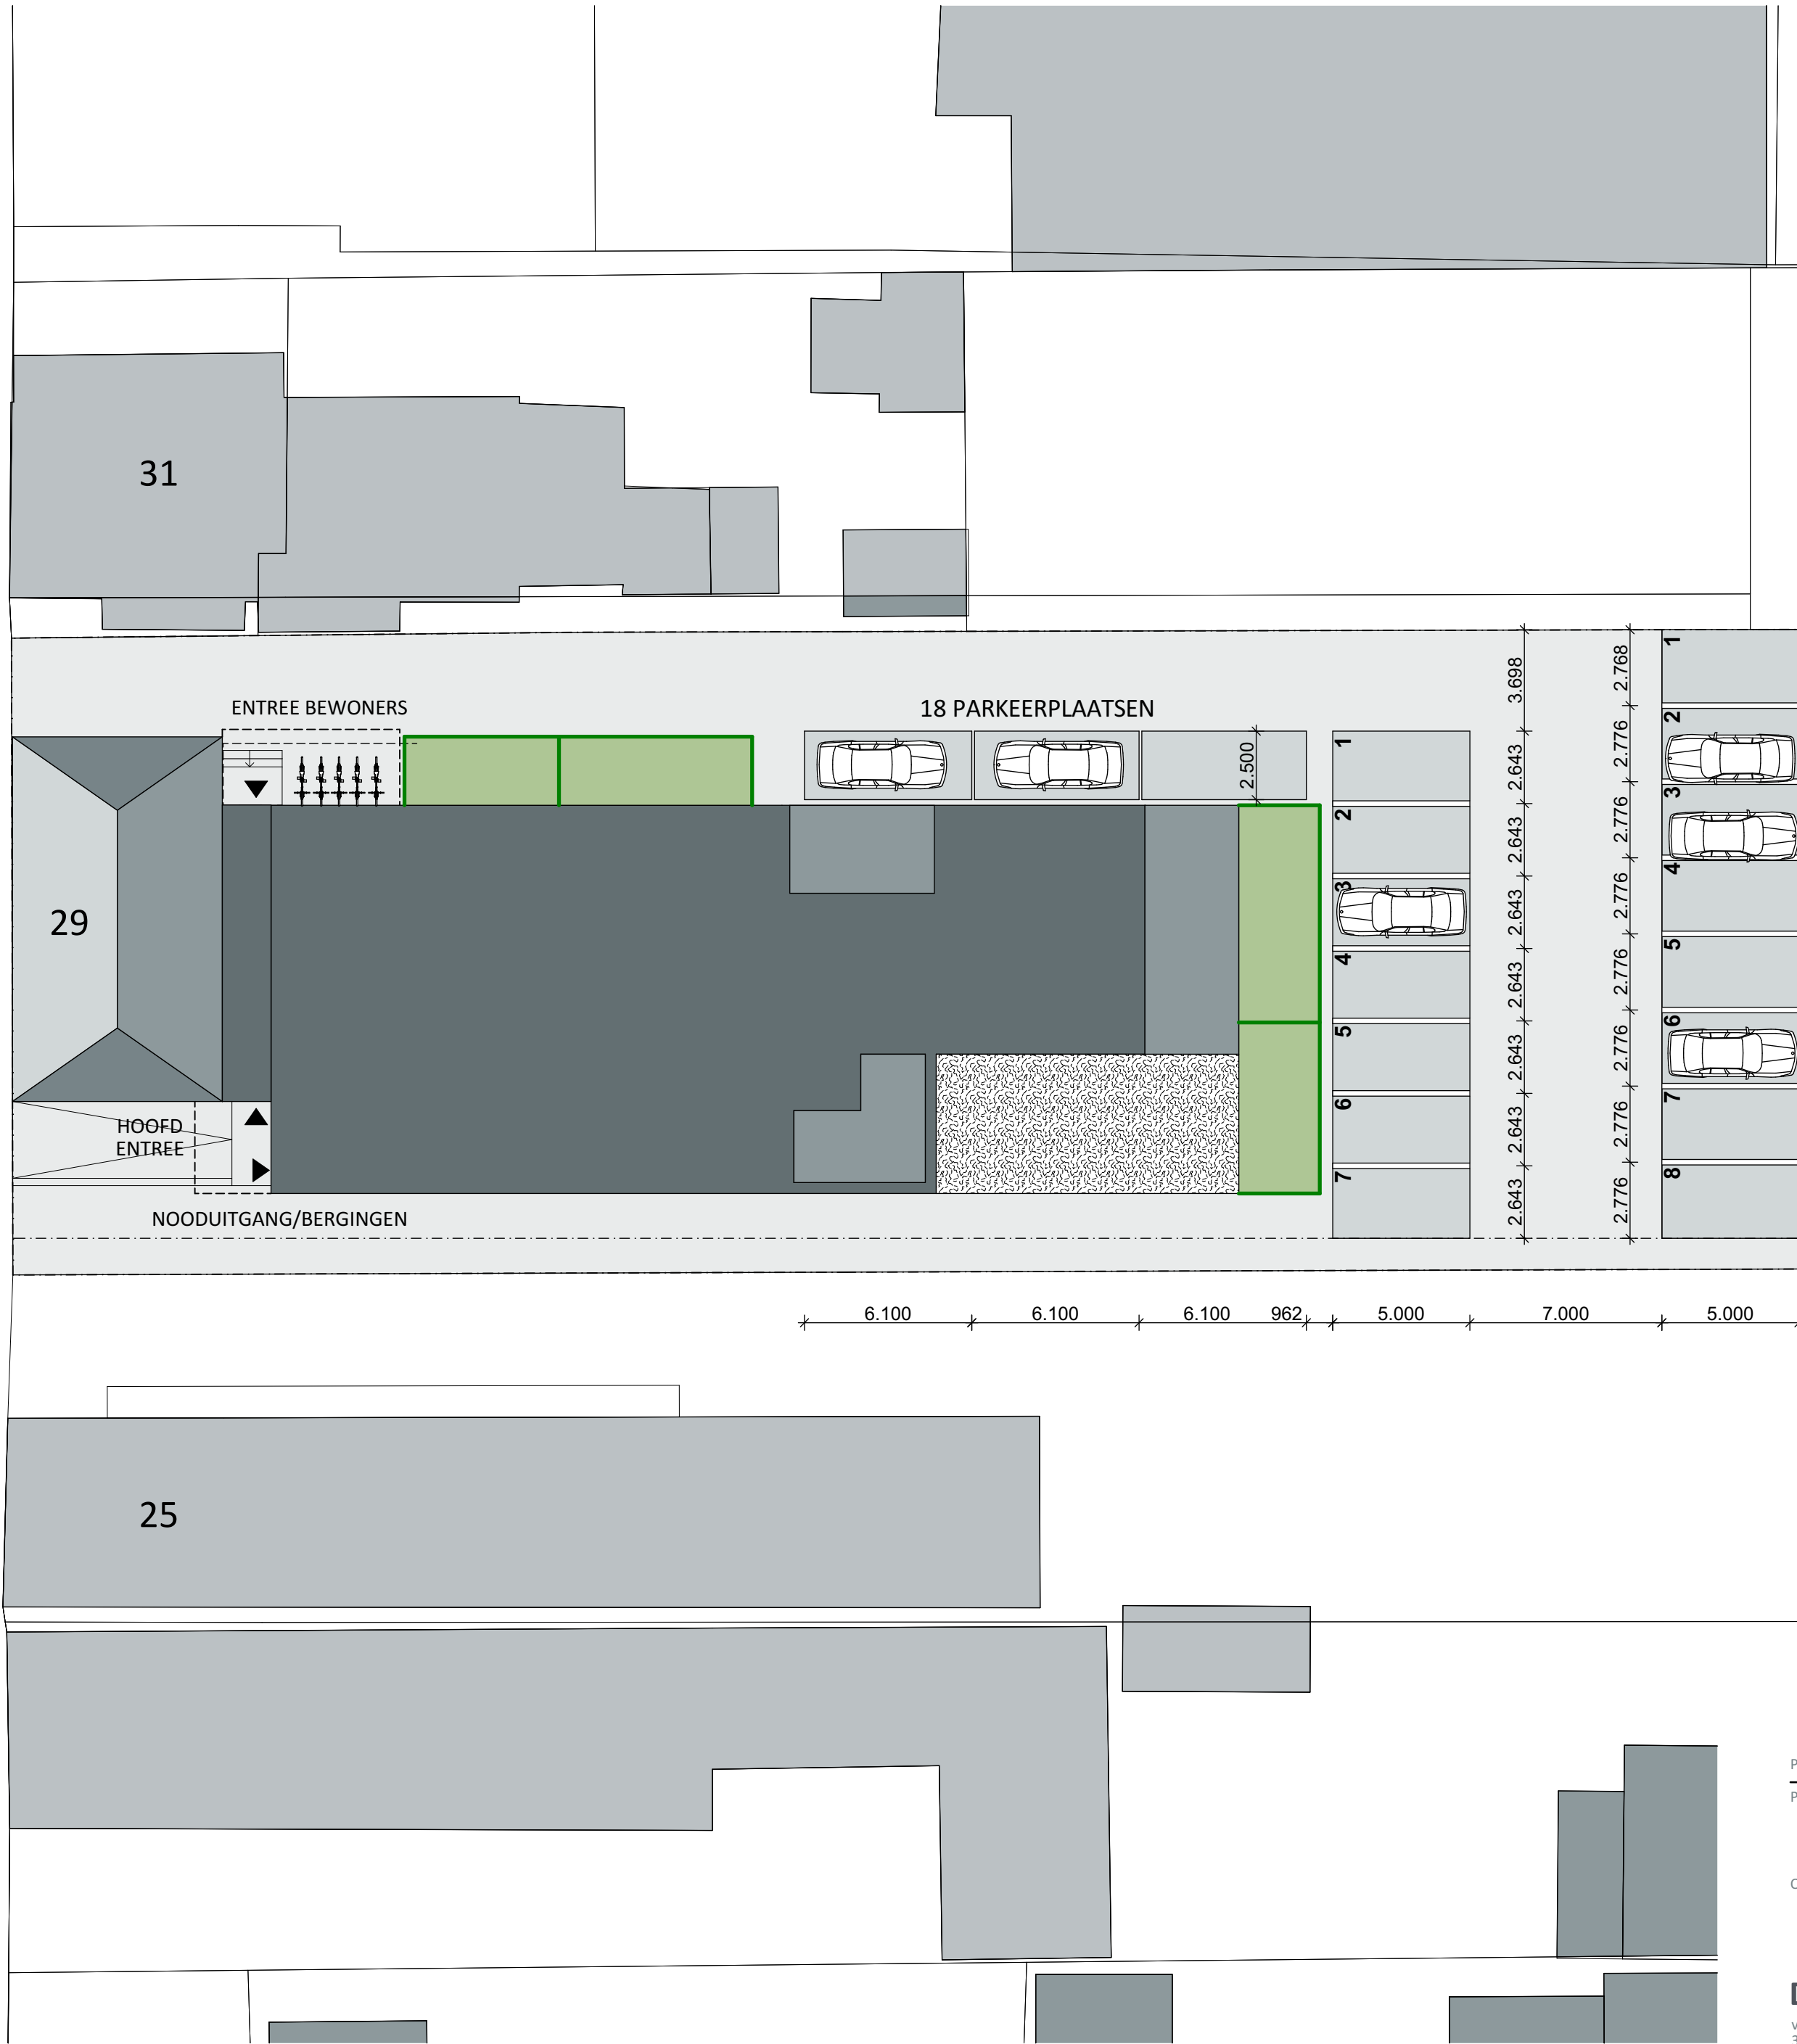

SITUATIE 1:1000

Noord Voorstraat 29
3295 BL 's-Gravendeel
Sectie: F, nummer: 0188
Kadastrale gemeente: 's-Gravendeel

Exacte maatvoering controleren in het werk!!

BA-00
SITUATIE NIEUW | SCHAAL 1:200

Projectnummer	250	Tekening	
Project	The BANQ Noord Voorstraat 29 3295 BL 's-Gravendeel	Omschrijving	
Opdrachtgever	Devolp Real Estate Development Edisonstraat 87 3281 NC Numansdorp	Schaal	1:100
		Datum	23-07-2025
		Gewijzigd	(A) (B) (C) (D) (E) (F) (G) (H)

DIVARCHITECTEN

van Hogendorpstraat 25
3281 SW Numansdorp
06 44 13 73 82
www.divarchitecten.nl
info@divarchitecten.nl